


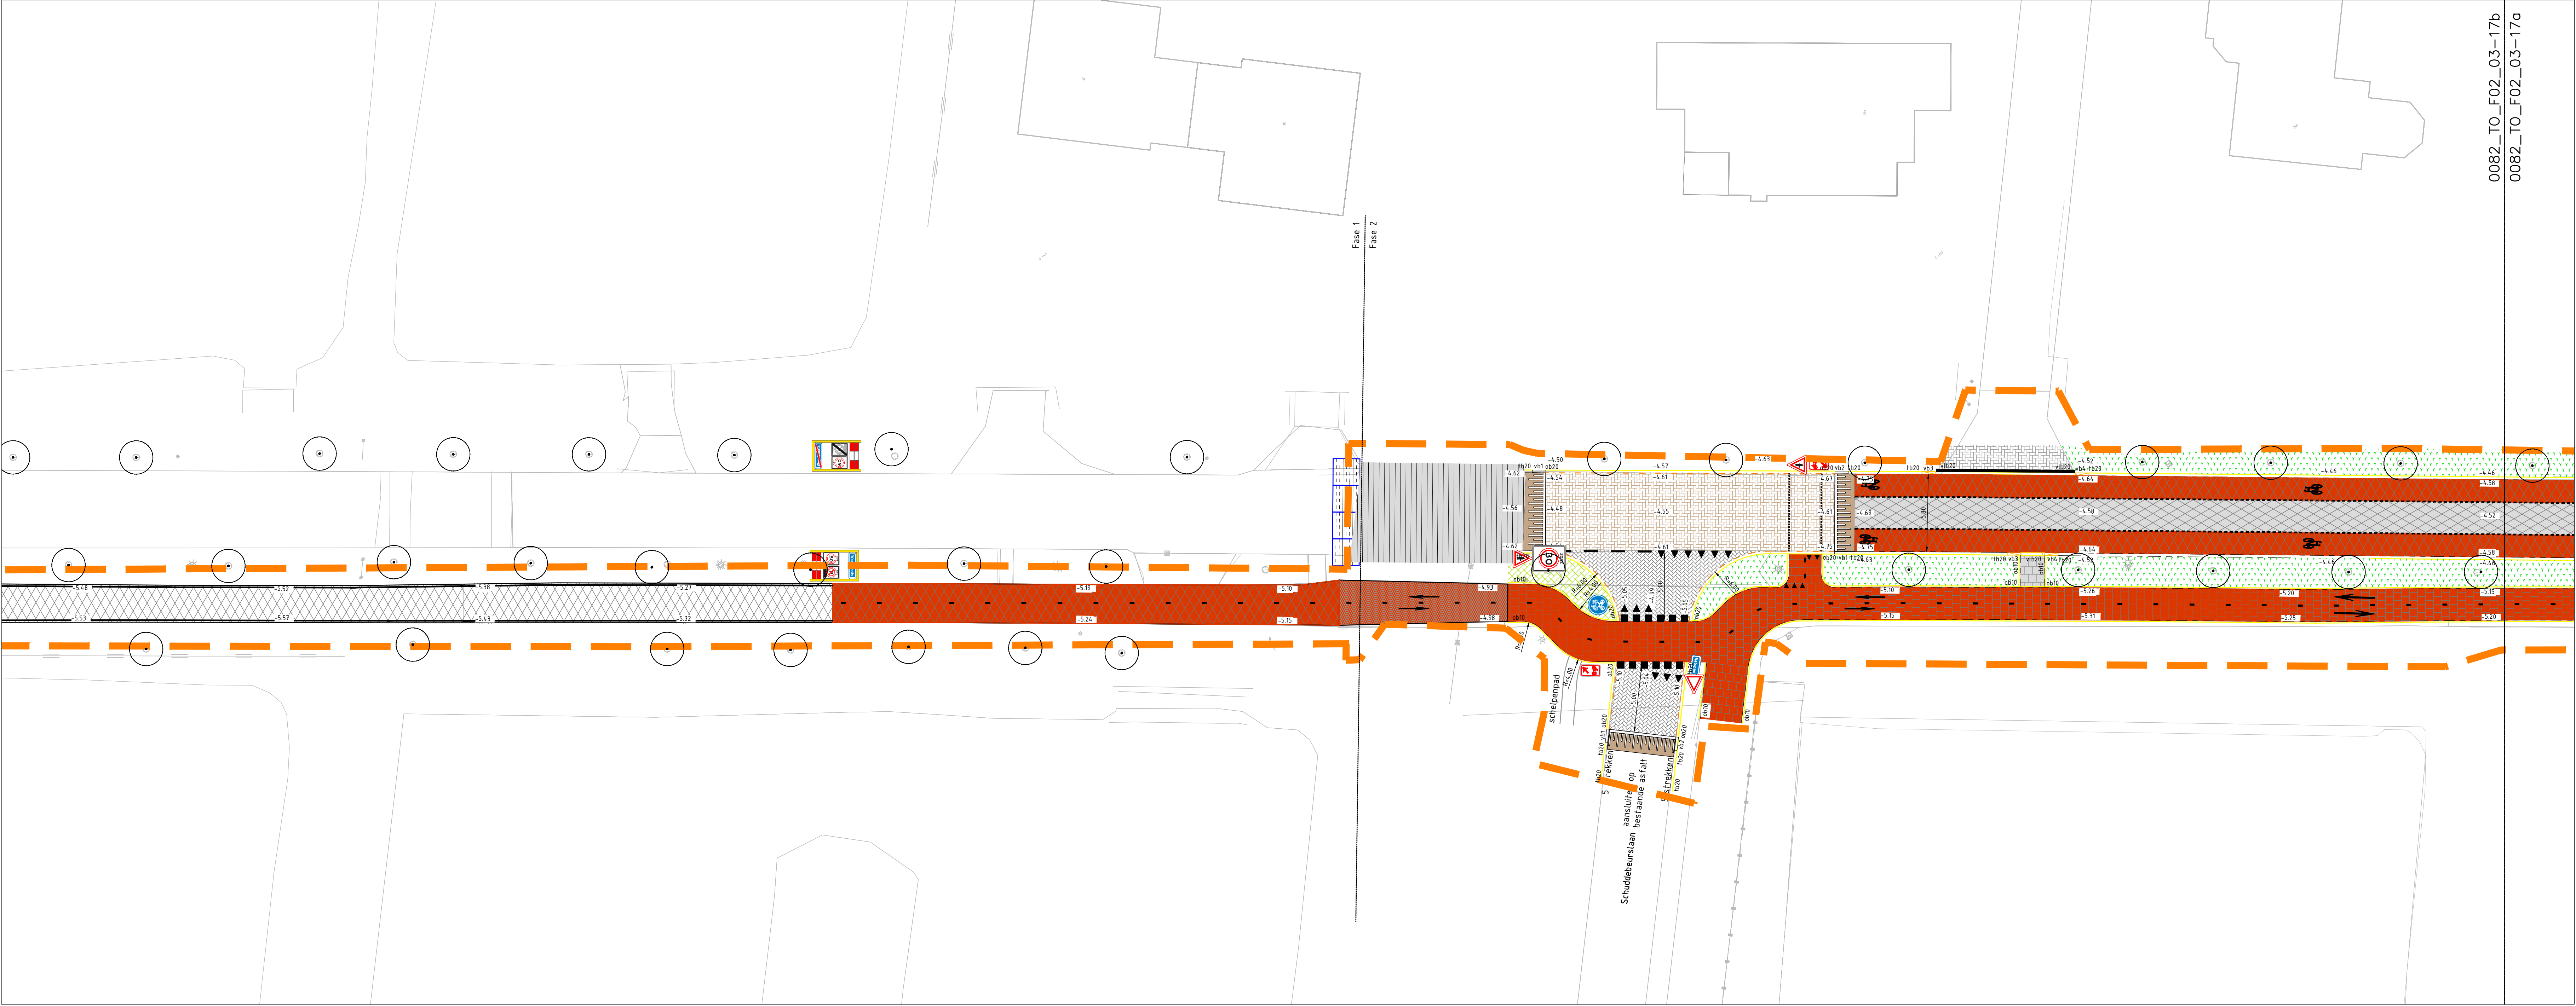

Middelweg
herinrichting middelweg (kader 17a)
Schaal: 1 : 200



Middelweg
herinrichting middelweg (kader 17b)
Schaal: 1 : 200

Dwarsprofiel

Werkgrens

Grens tekenblad

bestaande bomen

Te kappen boom, 11 stuk

08/0

Aanbrengen opsluitband 100 x 200 mm, grijs

08/0

Aanbrengen opsluitband 200 x 200 mm, grijs

10/0

Aanbrengen trottoirband 100/150 x 200 mm, grijs

10/0

Aanbrengen trottoirband 180 / 200 x 200 mm, grijs

8/0/0

Aanbrengen RWI band 110 x 220 x 200 mm, grijs

08/0

Aanbrengen verlaagde band 200mm, grijs

Aanbrengen betontegels 300 x 300 x 40 mm grijs, halfteersverband

Aanbrengen betontegels 300 x 300 x 80 mm grijs, halfteersverband

Aanbrengen betontegels 300 x 300 x 80 mm rood, halfteersverband

Aanbrengen betonstapstenen, keelformaat, grijs, kepersverband, ribaan, dik 80mm

Aanbrengen betonstapstenen, keelformaat, grijs, kepersverband, tussen banden, dik 80mm

Aanbrengen betonstapstenen, keelformaat, rood, kepersverband, ribaan, dik 80mm

Aanbrengen betonstapstenen, keelformaat, grijs, halfteersverband, middenrijdeleider, dik 80mm

Aanbrengen graskostenen, grijs, 400x600 mm, dik 100mm

Platteoudtempel 100 strus, 8 cm, markering van 1-3 witte sterren voordeur

Aanbrengen / herstellen bestaande bestrooiing straatbalksteent, vlakgevoerd, dik 8cm, dik, diekboog

Aanbrengen / herstellen bestaande bestrooiing straatbalksteent, keelformaat, 8cm dik, halfteers

Aanbrengen / herstellen bestaande bestrooiing straatbalksteent, waelformaat, 5cm dik, halfteers

Aanbrengen asfalt, constructie

Aanbrengen asfalt fietspad

Aanbrengen asfalt fietspad, rood

Aanbrengen asfalt, inrichtconstructie

Aanbrengen asfaltdeklaag met waterdichte onderlaag op brugdek

Aanbrengen nieuwe dftlaag rood op houten brugdek

Inspecteren en eventueel herstellen stoepplaten 200x200x200mm

Dubbele stopstreep klinkers keelformaat 80mm dik, kleur: wit

Markering oriëntatieplaats Thermoplaat, kleur: wit

Markering 11 streep 0,50x0,50, breed 0,10m Thermoplaat, kleur: wit

Blotmarkering 0,50x0,50 Thermoplaat, kleur: wit

Diehoek 0,50x0,50 Thermoplaat, kleur: wit

Fijs (richting) fietspad 0,10, breed 0,10m Thermoplaat, kleur: wit

Dubbele stopstreep, breed 0,20m Thermoplaat, kleur: wit

As-streep, doorgelrokken, breed 0,10m Thermoplaat, kleur: wit

Kanalisatiebeten, breed 0,10m Thermoplaat, kleur: wit

Aanbrengen beschoeiing

inzaden/herstellen boom

Aanbrengen verlaagde trottoirband 180/200mm naar opsluitband 200mm, links en rechts

Aanbrengen verlaagde trottoirband 180/200mm naar verlaagde band 200mm, links en rechts

Stellen straatkalk

Stellen trottoirkalk

Plaatsen paal, kunststof

Plaatsen lichtmast

Nieuwe hoogtemaat in meters t.o.v. NAP

Bestaande hoogte in meters t.o.v. NAP

Aanbrengen verkeerszuil

Kompactat met verkeersborden (uit fase 1) H1, A1-40 en zonebord E201 eind

Kompactat met verkeersborden (uit fase 1) H1, A1-30 en zonebord E201 begin

Legenda

Breedte rijweg o.b.v. bestaande bandenlijn

Ontwerp :

inrichtingsplan afkomstig van NB2n, d.d. 22-02-2023

Ondergrond :

- G.B.M.N. B.G.I. van Kadaster, versie 01, d.d. 14-12-2022
- gedetailleerde landmeetkundige opname, Inmeting, d.d. 22-12-2022
- aanzetrijke kabels en leidingen (KUC-Informatie, d.d. 31-01-2023)

Technische gegevens :

- op de uitvoering van dit werk zijn van toepassing de standaard RAW bepalingen 2020, voor zover deze niet strijdig zijn met de informatie op de uitvoeringstekening.
- alle maten in meters, tenzij anders vermeld.
- alle hoogtematen in meters t.o.v. NAP, tenzij anders vermeld.
- alle maten en peilen in het werk controleren, afwijkingen bij moment van constateren melden.

26-08-2026

03

Aanpassingen na reactie: R. Ahrnspoor

EKW

RJL

datum

nfr.

wijziging

getek.

gez.

Gemeente Zuidplas

Herinrichting Middelweg | Moordrecht - fase 02 en 03

inrichtingsplan, met behoud van bomen - deelgebied 2 - presentatie bewoners

projectnr.

0082-FS02_03

datum

26-02-2026

filenaam

0082_TO_01_F02_08-nr-pin-CAD.dwg

tekeningnr.

0082-FS02_03-17

afmeting in mm

1189 x 841

tekenaar

EKT

gecontroleerd

RJL

blad

17 van 23

projectleider

RJL

behorende bij

schaal

1 : 200

projectleider

RJL

behorende bij

NB2N

035 82 00 332

Neuwegweg 109

3765 GC Ssest

035 82 00 332

projecten@NB2N.nl

www.NB2N.NL

TECHNISCHE ONTWERP | DEFINITIEF

B2N