



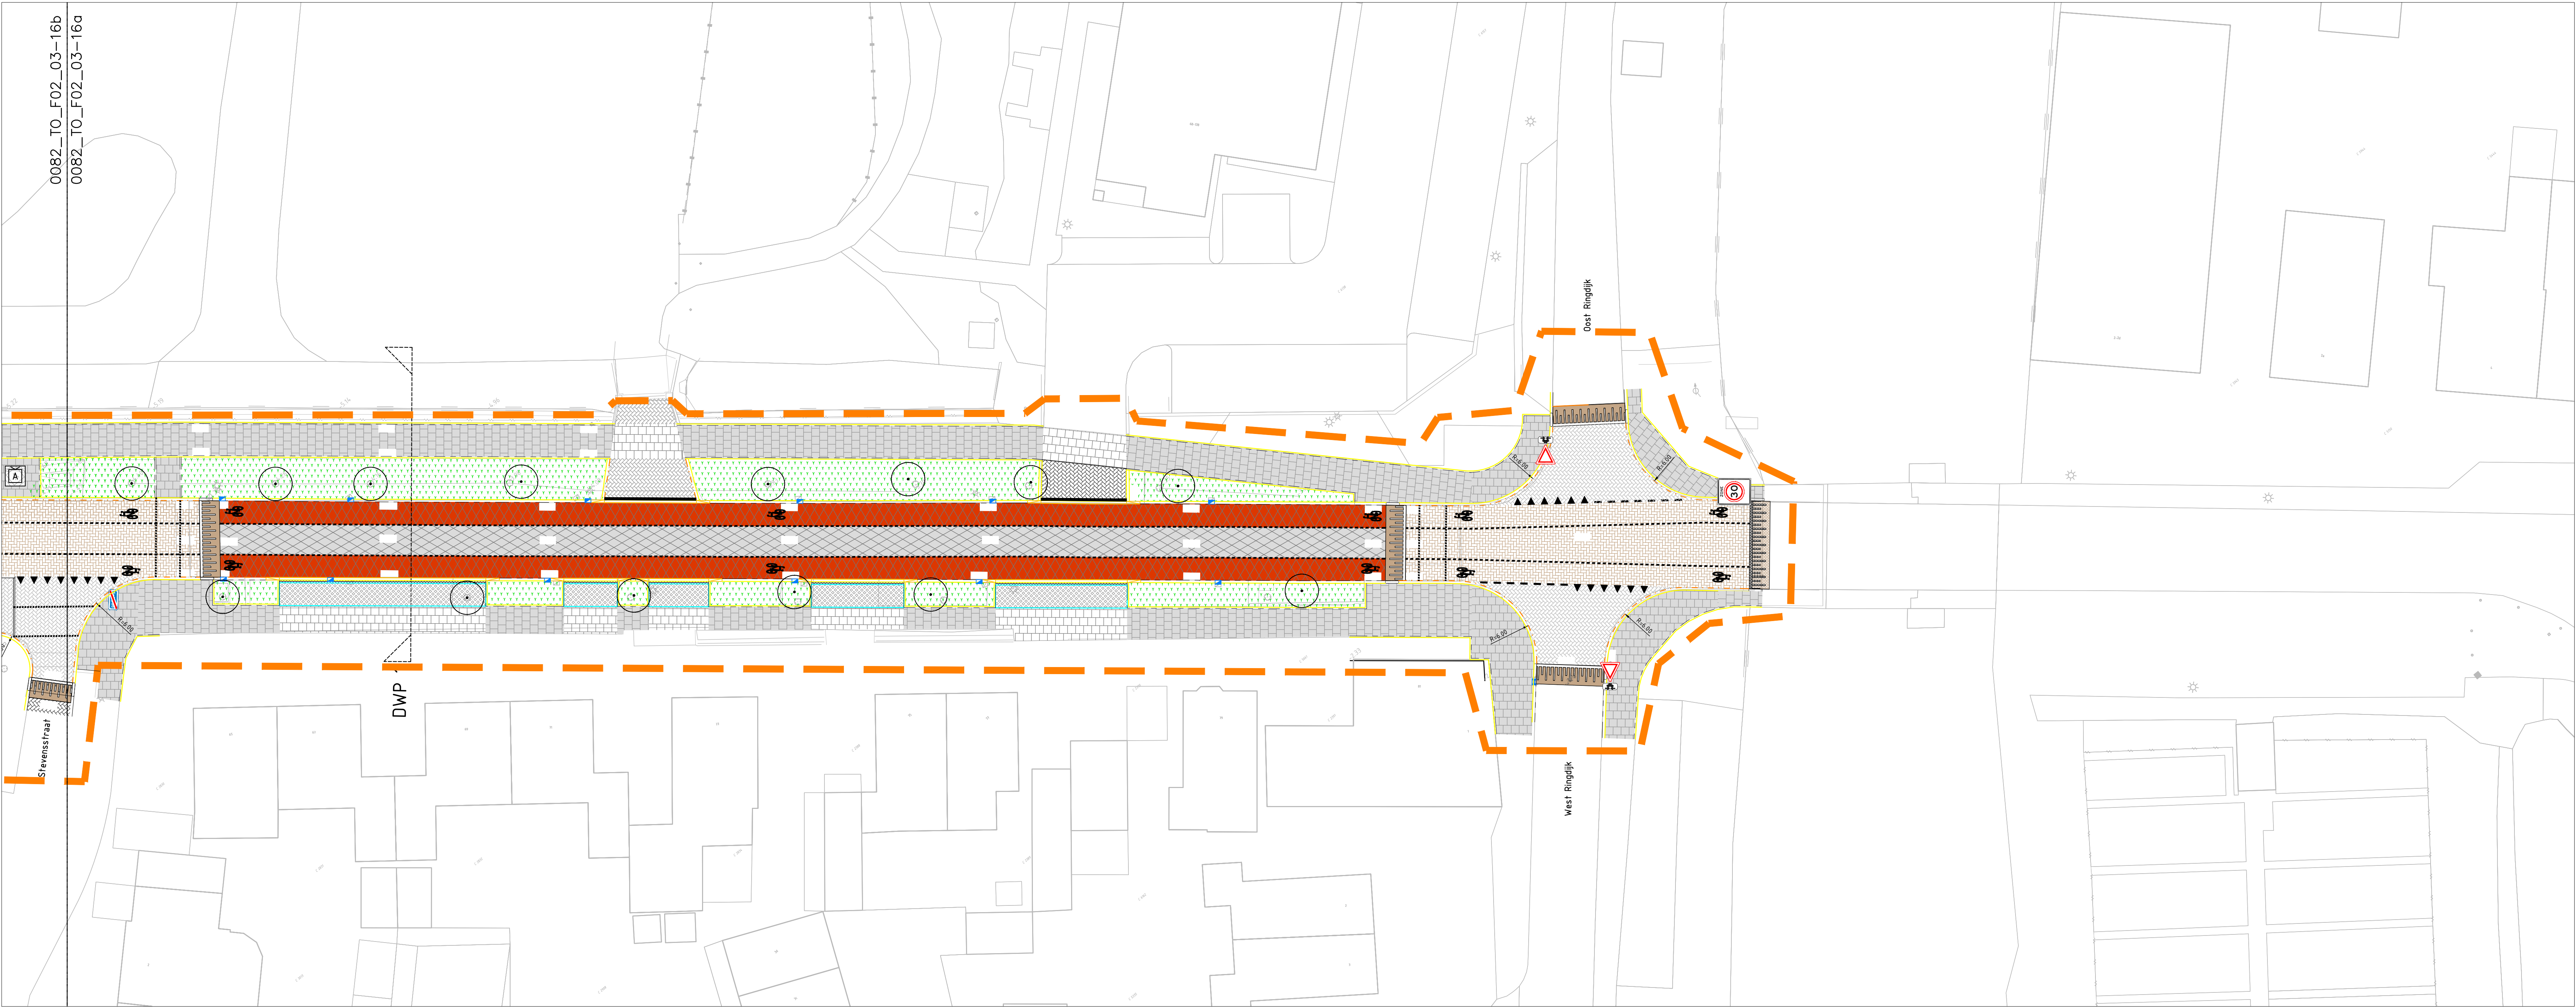

Middelweg
herinrichting middelweg (kader 16a)
Schaal: 1 : 200

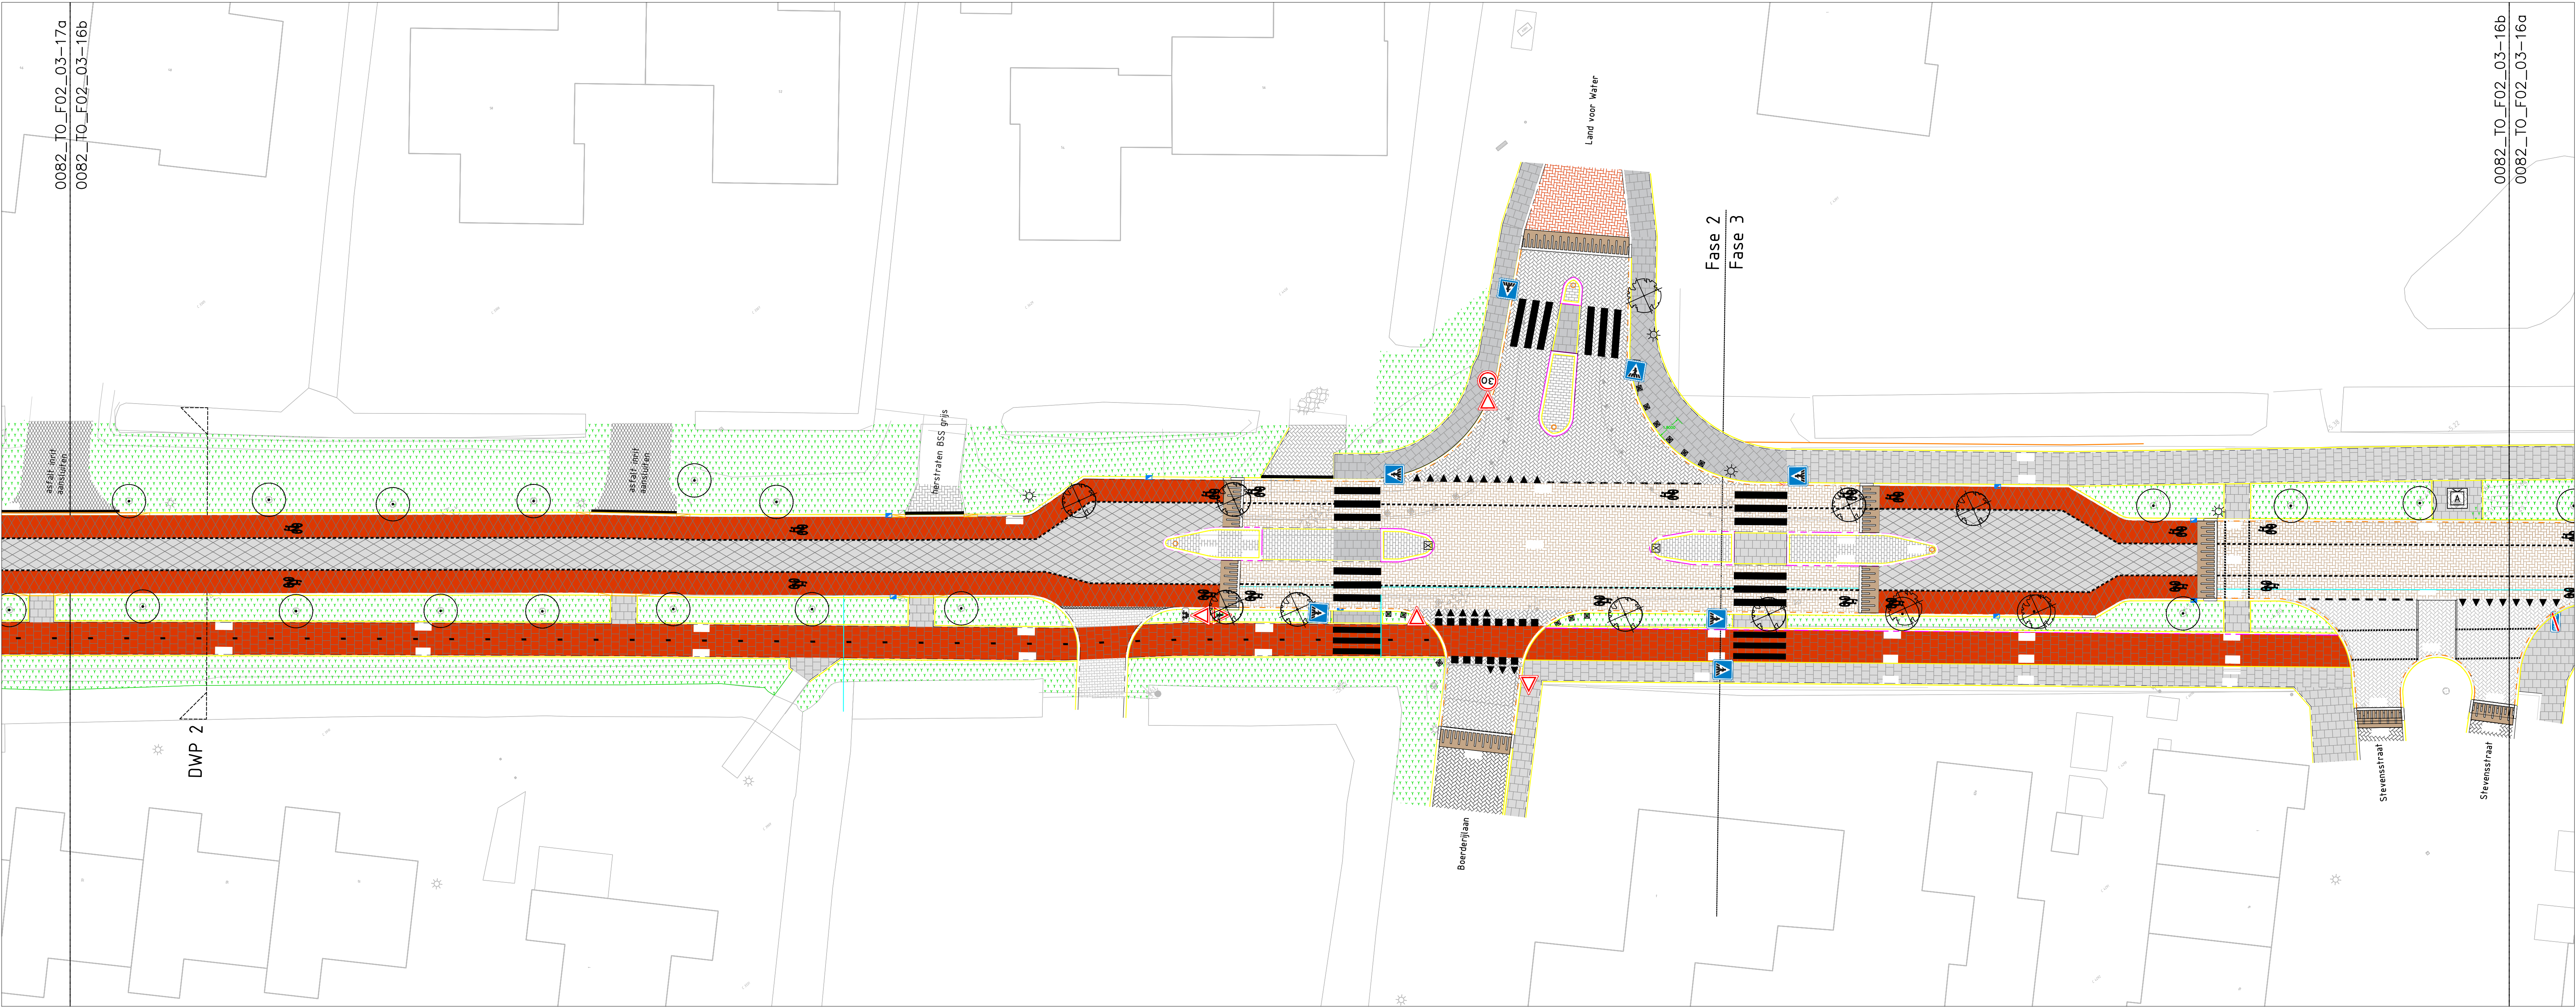

Middelweg
herinrichting middelweg (kader 16b)
Schaal: 1 : 200

- Legenda**
- 0082_TO_F02_03-16b
0082_TO_F02_03-16a
- Dwarsprofiel
 - Werkgrens
 - Grens tekenblad
 - bestaande bomen
 - Te kappen boom, 11 stuk
 - Aanbrengen opsluitband 100 x 200 mm, grijs
 - Aanbrengen opsluitband 200 x 200 mm, grijs
 - Aanbrengen trottoirband 130/150 x 200 mm, grijs
 - Aanbrengen trottoirband 180 / 200 x 200 mm, grijs
 - Aanbrengen RW3 band 110 x 220 x 200 mm, grijs
 - Aanbrengen verlaagde band 200mm, grijs
 - Aanbrengen betontegels 300 x 300 x 40 mm grijs, halfteersverband
 - Aanbrengen betontegels 300 x 300 x 80 mm grijs, halfteersverband
 - Aanbrengen betontegels 300 x 300 x 80 mm rood, halfteersverband
 - Aanbrengen betonstaartstenen, keelformaat, grijs, kepersverband, ribbaan, dik 80mm
 - Aanbrengen betonstaartstenen, keelformaat, grijs, kepersverband, tussen banden, dik 80mm
 - Aanbrengen betonstaartstenen, keelformaat, grijs, halfteersverband, ribbaan, dik 80mm
 - Aanbrengen betonstaartstenen, keelformaat, grijs, halfteersverband, middengeleider, dik 80mm
 - Aanbrengen groutbetonstenen, grijs, 400x600 mm, dik 100mm
 - Platoudrempel 100 sinus, 8 cm, markering van 1-3 witte stenen voorin
 - Aanbrengen / herstellen bestaande bestrijking betonstaartstenen, ribbaan, 8cm dik, dieboog
 - Aanbrengen / herstellen bestaande bestrijking straatboksstenen, keelformaat, 8cm dik, halfteers
 - Aanbrengen / herstellen bestaande bestrijking straatboksstenen, waelformaat, 5cm dik, halfteers
 - Aanbrengen asfalt, constructie
 - Aanbrengen asfalt fietspad
 - Aanbrengen asfalt fietspad, rood
 - Aanbrengen asfalt, trottoirconstructie
 - Aanbrengen asfaltdeklaag met waterdichte onderlaag op brugdek
 - Aanbrengen nieuwe sfiitlaag rood op houten brugdek
 - Inspecteren en eventueel herstellen stoepplaten 2000x2000x200mm
 - Dubbele stopstreep klinkers keelformaat 80mm dik, kleur: wit
 - Markering oriëntatieplaats Thermoplaat, kleur: wit
 - Markering 11 streep 0,50x0,50, breed 0,10m Thermoplaat, kleur: wit
 - Blotmarkering 0,50x0,50 Thermoplaat, kleur: wit
 - Driehoek 0,50x0,50 Thermoplaat, kleur: wit
 - Rijf (richting fietspad 0,10, breed 0,10m Thermoplaat, kleur: wit
 - Dubbele stopstreep, breed 0,20m Thermoplaat, kleur: wit
 - As-streep, doorgetrokken, breed 0,10m Thermoplaat, kleur: wit
 - Kanalisatiebeten, breed 0,10m Thermoplaat, kleur: wit
 - Aanbrengen beschoeving
 - inzaden/herstellen boom
 - Aanbrengen verloopband trottoirband 180/200mm naar opsluitband 200mm, links en rechts
 - Aanbrengen verloopband trottoirband 180/200mm naar verlaagde band 200mm, links en rechts
 - Stellen straatkolk
 - Stellen trottoirkolk
 - Plaatten pool, kunststof
 - Plaatten lichtmat
 - Nieuwe hoogtemaat in meters t.o.v. NAP
 - Bestaande hoogte in meters t.o.v. NAP
 - Aanbrengen verkeerszuil
 - Kompostmat met verkeersborden (uit fase 1) H1, A1-40 en zonebord E201 eind
 - Kompostmat met verkeersborden (uit fase 1) H1, A1-30 en zonebord E201 begin

Breedte rijweg o.b.v. bestaande bandenlijn

Ontwerp :
inrichtingsplan afkomstig van NB2N, d.d. 22-02-2023

Ondergrond :
• G.B.M. / R.G. / van Kadaster, versie 01, d.d. 14-12-2022
• gedetailleerde landmeetkundige opname, inmeting, d.d. 22-12-2022
• aanwezige kabels en leidingen (KUC-informatie, d.d. 31-01-2023)

Technische gegevens :
• op de uitvoering van dit werk zijn van toepassing de standaard RAW bepalingen 2020, voor zover deze niet strijdig zijn met de informatie op de uitvoeringstekening.
• alle maten in meters, tenzij anders vermeld.
• alle hoogtematen in meters t.o.v. NAF, tenzij anders vermeld.
• alle maten en peilen in het werk controleren, afwijkingen bij moment van constateren melden.

26-08-2026	03	Aanpassingen na reactie: R. Ahrhardpou	EKW	RGL
datum	nr.	wijziging	getek.	gez.

Gemeente Zuidplas

Herinrichting Middelweg | Moordrecht - fase 02 en 03

Inrichtingsplan, met behoud van bomen - deelgebied 1 - presentatie bewoners

projectnr.	0082-FS02_03	datum	26-02-2026	filenaam	0082_TO_01_F02_08-rrn-pin-CAD.dwg
tekeningnr.	0082-FS02_03-16	afmeting in mm	1189 x 841	gecontroleerd	RGL
blad	16 van 23	tekenaar	EKT	behoorende bij	RGL
schaal	1 : 200	projectleider	RGL		

